


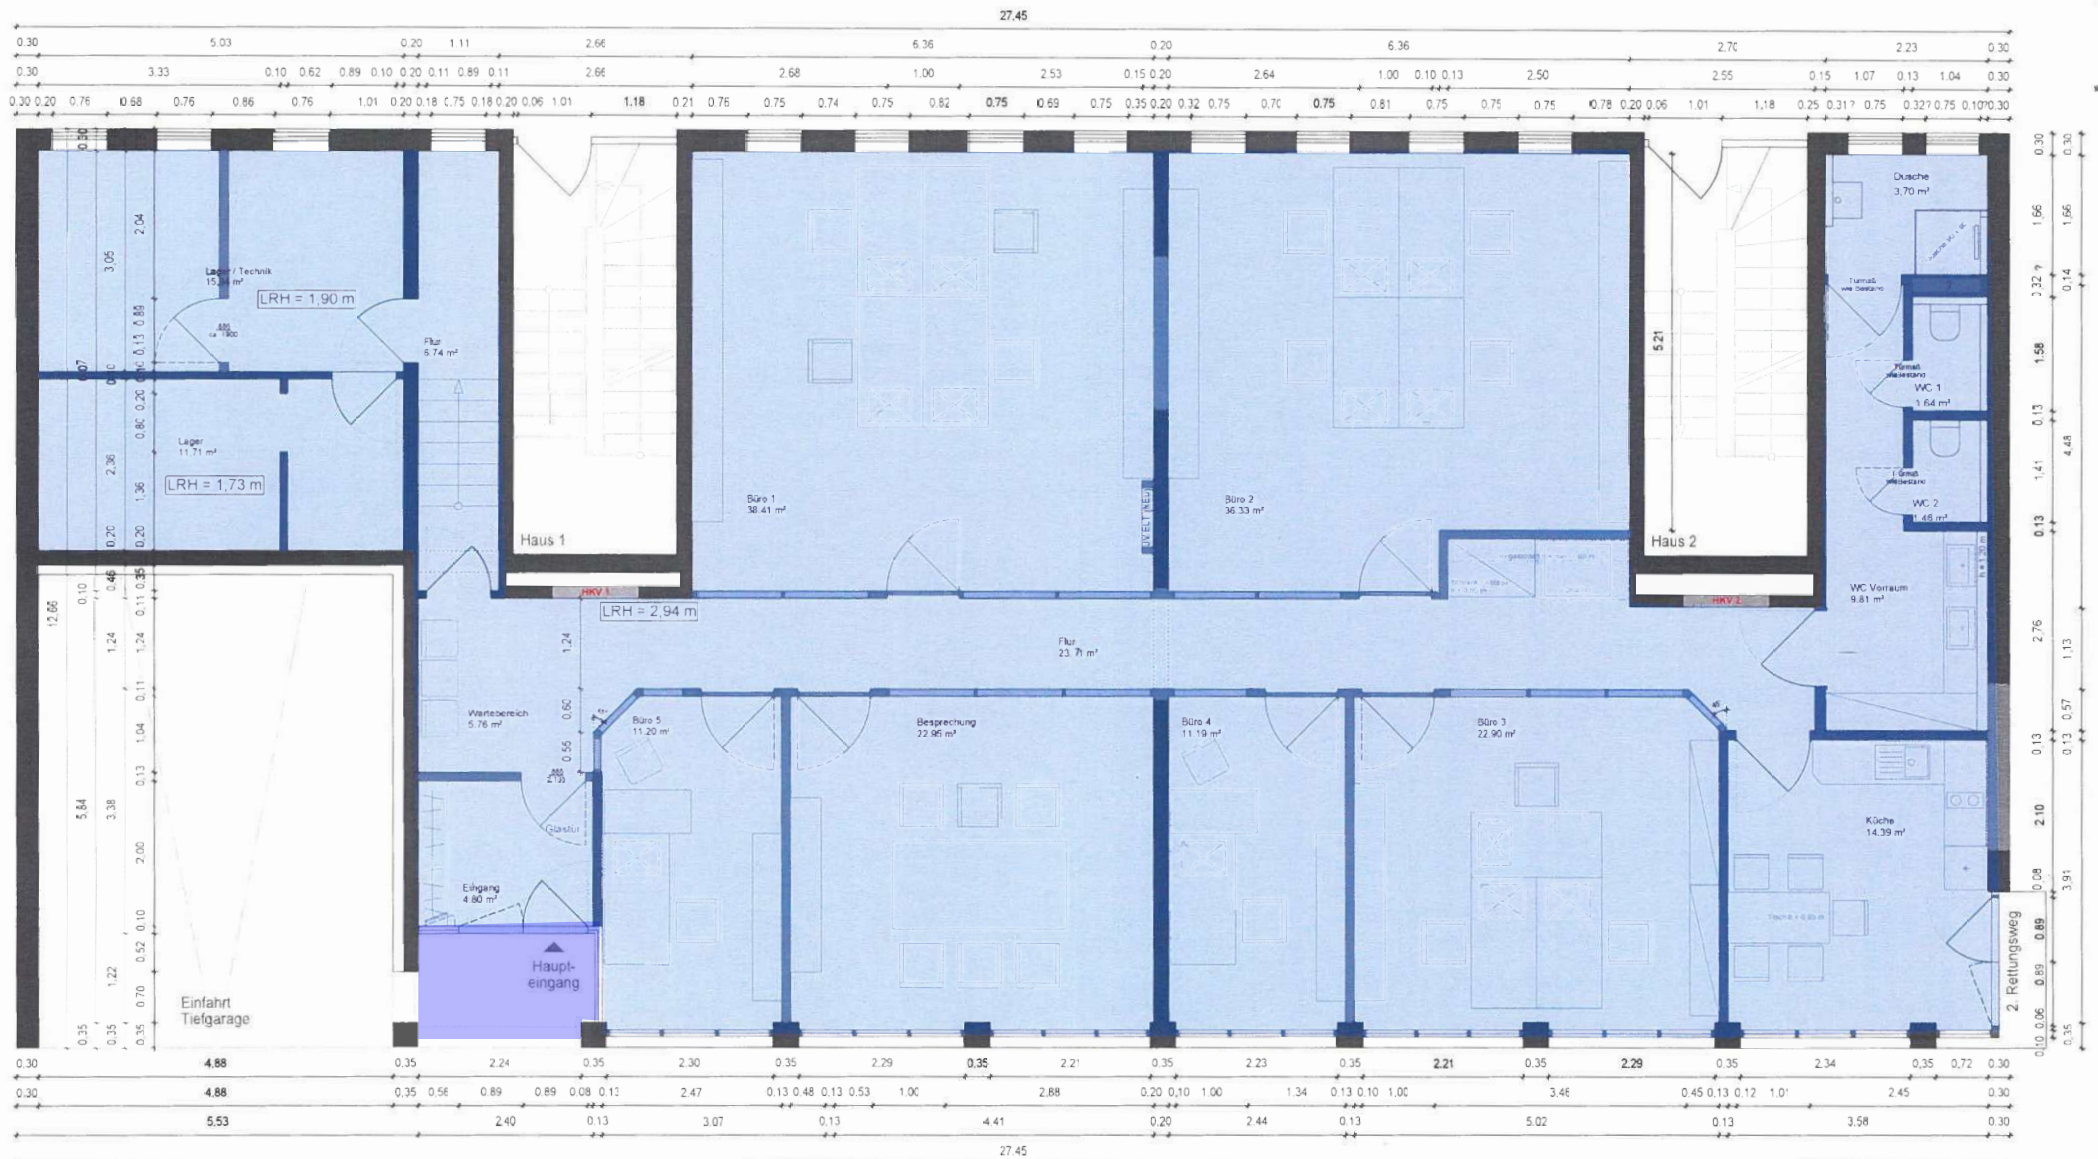

PROJEKT

LEGENDE

Anlage 1 - Grundriss

Hummelstraße 5 79100 Freiburg



0 1 2 3 4 5m